

OSPEDALI RIUNITI DI REGGIO CALABRIA

PROGETTAZIONE





UOC GESTIONE TECNICO PATRIMONIALE

UOS GESTIONE ATTIVITA' TECNICHE EDILIZIA SANITARIA

<p>PROGETTAZIONE: Geom. Giuseppe A. Paleologo</p> <p>Collaboratori: Sig. Gianluca Maiolino Sig. Roberto Comandè</p> 	<p>LAVORI DI MANUTENZIONE STRAORDINARIA E RIADATTAMENTO LOCALI U.O.C. ORTOPEDIA E TRAUMATOLOGIA</p>			
	<p>STATO DI PROGETTO</p>			
<p>Il Responsabile Unico del Procedimento</p> <p>Geom. G. Antonio Paleologo</p>			<p>Scala 1:100</p>	<p>Elaborato</p>

		PRIMA EMISSIONE			
	Data	DICEMBRE 2016			

U.O. ORTOPEDIA
STATO DI PROGETTO
SCALA 1:100

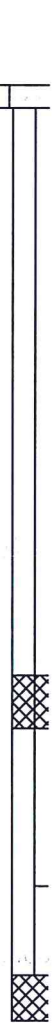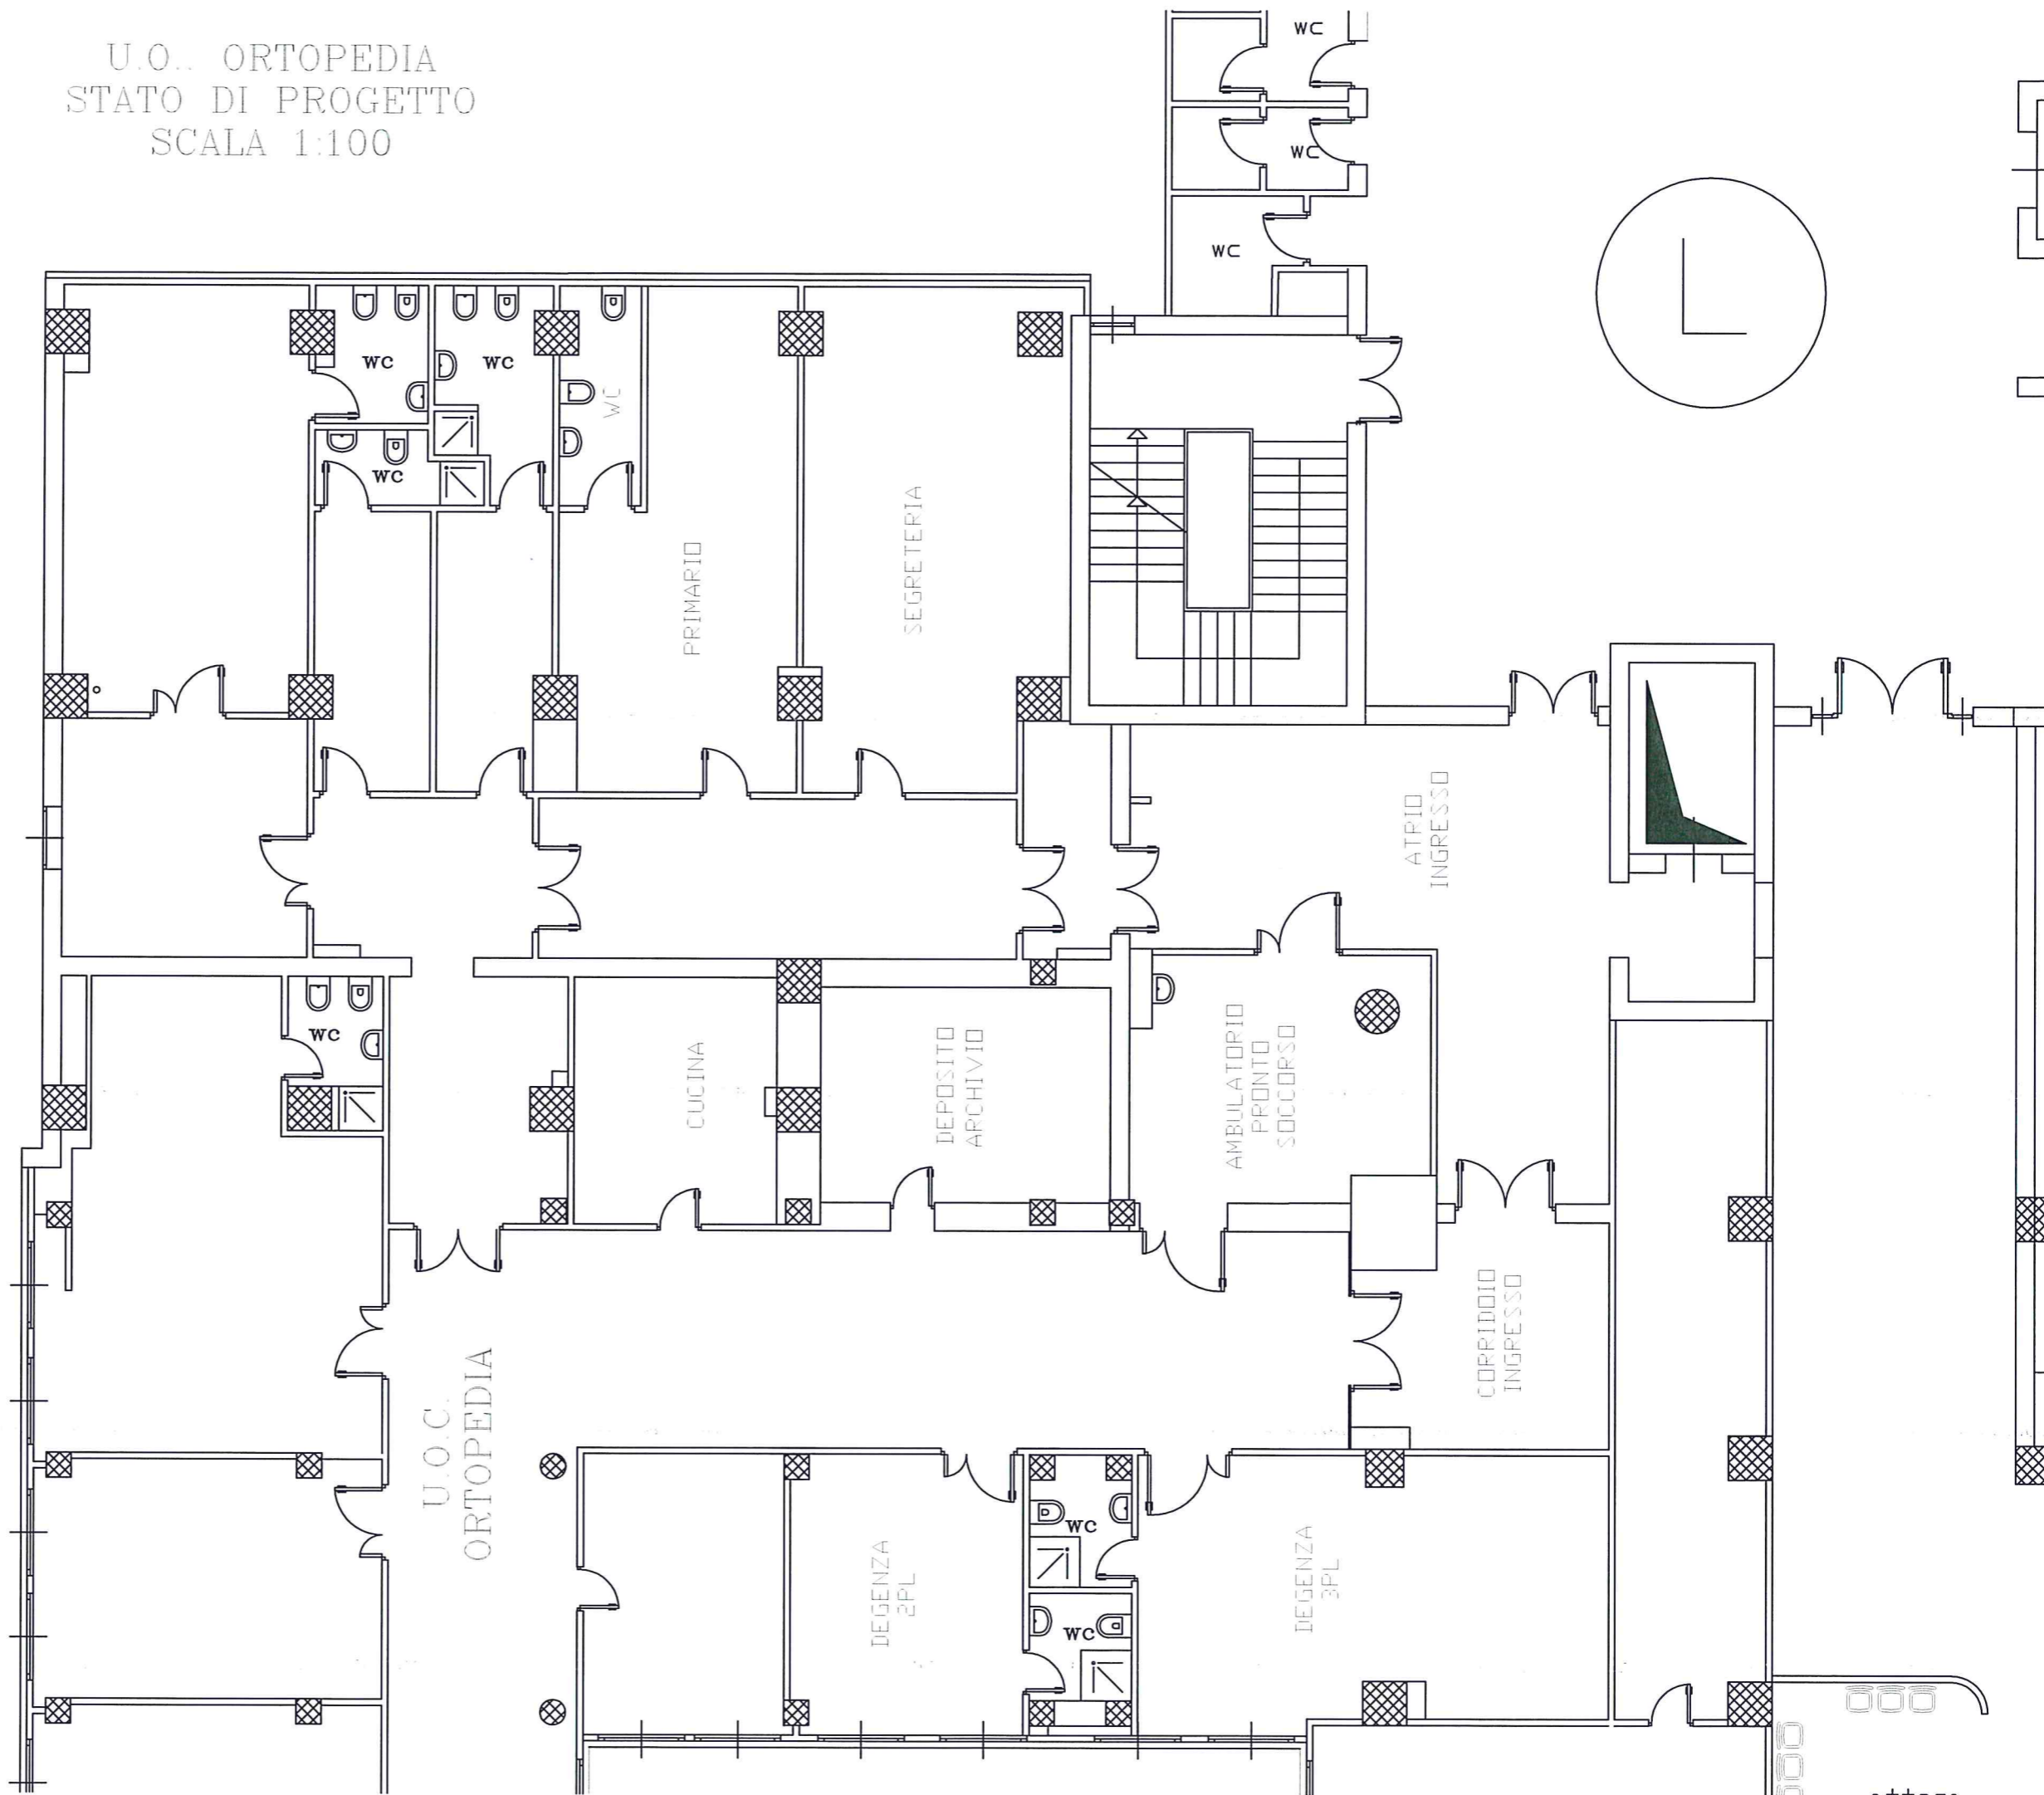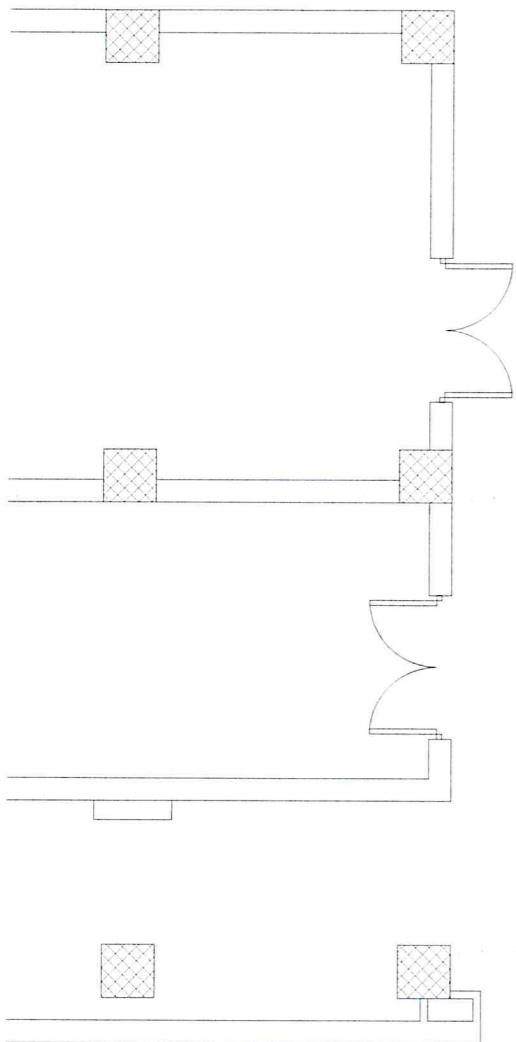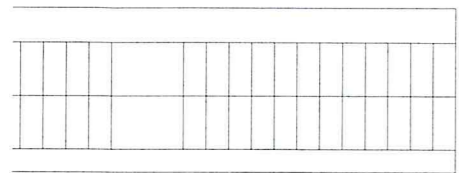

000

100

attesa