


OSPEDALI RIUNITI DI REGGIO CALABRIA

PROGETTAZIONE

**UOC GESTIONE INFRASTRUTTURE TECNOLOGIE E PATRIMONIO**  
**UOS GESTIONE ATTIVITA' TECNICHE EDILIZIA SANITARIA**

**PROGETTAZIONE**  
 Geom. Giuseppe Antonio Paleologo

Collaboratori:  
 Sig. Gianluca Maiolino  
 Sig.ra Maria Gioffre

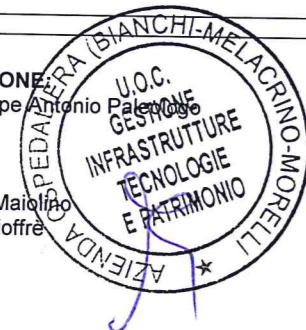

**MANUTENZIONE STRAORDINARIA**  
**AMBULATORI E SERVIZI IGIENICI**  
**U.O.C. UROLOGIA**  
**OSPEDALI RIUNITI**

**STATO DI FATTO**

Il Direttore Generale Dott. F.A. Benedetto  
 dell'Azienda Ospedaliera  
 "Bianchi-Melacrino-Morelli"  
 Reggio Calabria  
 Il Responsabile Unico  
 del Procedimento Geom. G. Antonio  
 Paleologo

Il Dirigente f.f.  
 UOS Gestione Attività Tecniche Edilizia  
 Sanitaria  
 Ing. Pietrangelo Tringali


Scala  
 1:100

Elaborato

Il Direttore f.f.  
 UOC Gestione Infrastrutture Tecnologie e  
 Patrimonio  
 Ing. Carmelo G. Fera

	PRIMA EMISSIONE	PALEOLOGO MAIOLINO	PALEOLOGO TRINGALI	PALEOLOGO TRINGALI	FERA
<b>Data</b>	LUGLIO 2016	<b>Redatto</b>	<b>Verificato</b>	<b>Approvato</b>	<b>Autorizzato</b>

P.O. RIUNITI - AMBULATORI UROLOGIA - 4° PIANO - STATO DI FATTO

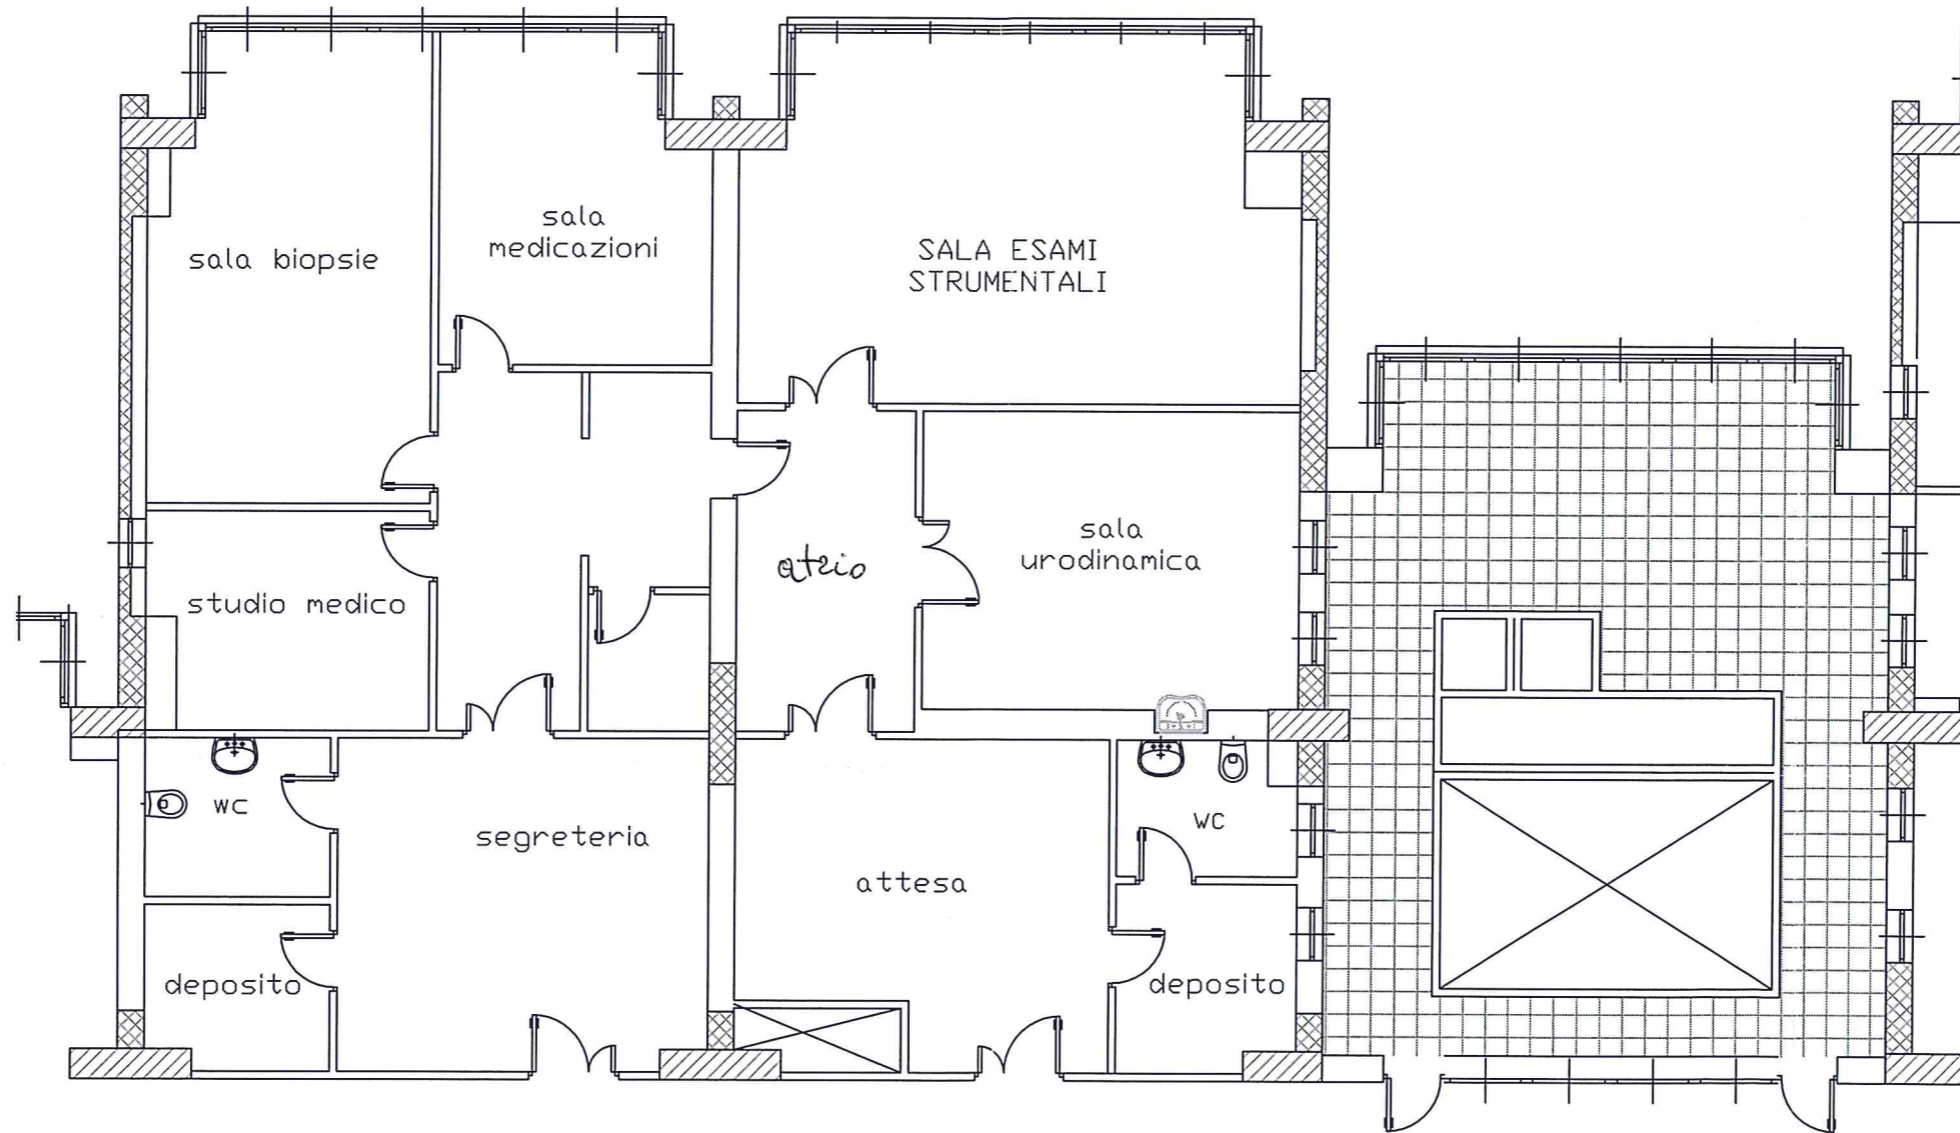

RAPPR. 1:100

