


LEGENDA

A	N. 51 UTENZA + 16 DIALIZZATI + 2 AMBULANZE + 2 POLIZIA
B	N. 15 UTENZA
C	N. 11 RISERVATI DIVERSAMENTE ABILI (piazzale)
D	N. 17 RISERVATI DIPENDENTI (sottopiazzale)
E	N. 5 RISERVATI DIPENDENTI + 2 AMBULANZE
F	N. 24 DI CUI 10 RIS. UTENTI P.S. + 1 RIS. DISABILI
G	N. 53 RISERVATI DIPENDENTI (AREA COVID)
H	N. 11 UTENZA
I	N. 11 RISERVATI DIPENDENTI
L	N. 15 UTENZA + 4 RIS. DISABILI + 1 AMBULANZA
M	N. 14 UTENZA
N	N. 26 UTENZA
O	N. 30 UTENZA
P	N. 4 UTENZA
Q	N. 13 UTENZA
R	N. 20 UTENZA
S	N. 23 RISERVATO DIPENDENTI
T	N. 64 UTENZA
U	N. 174 UTENZA

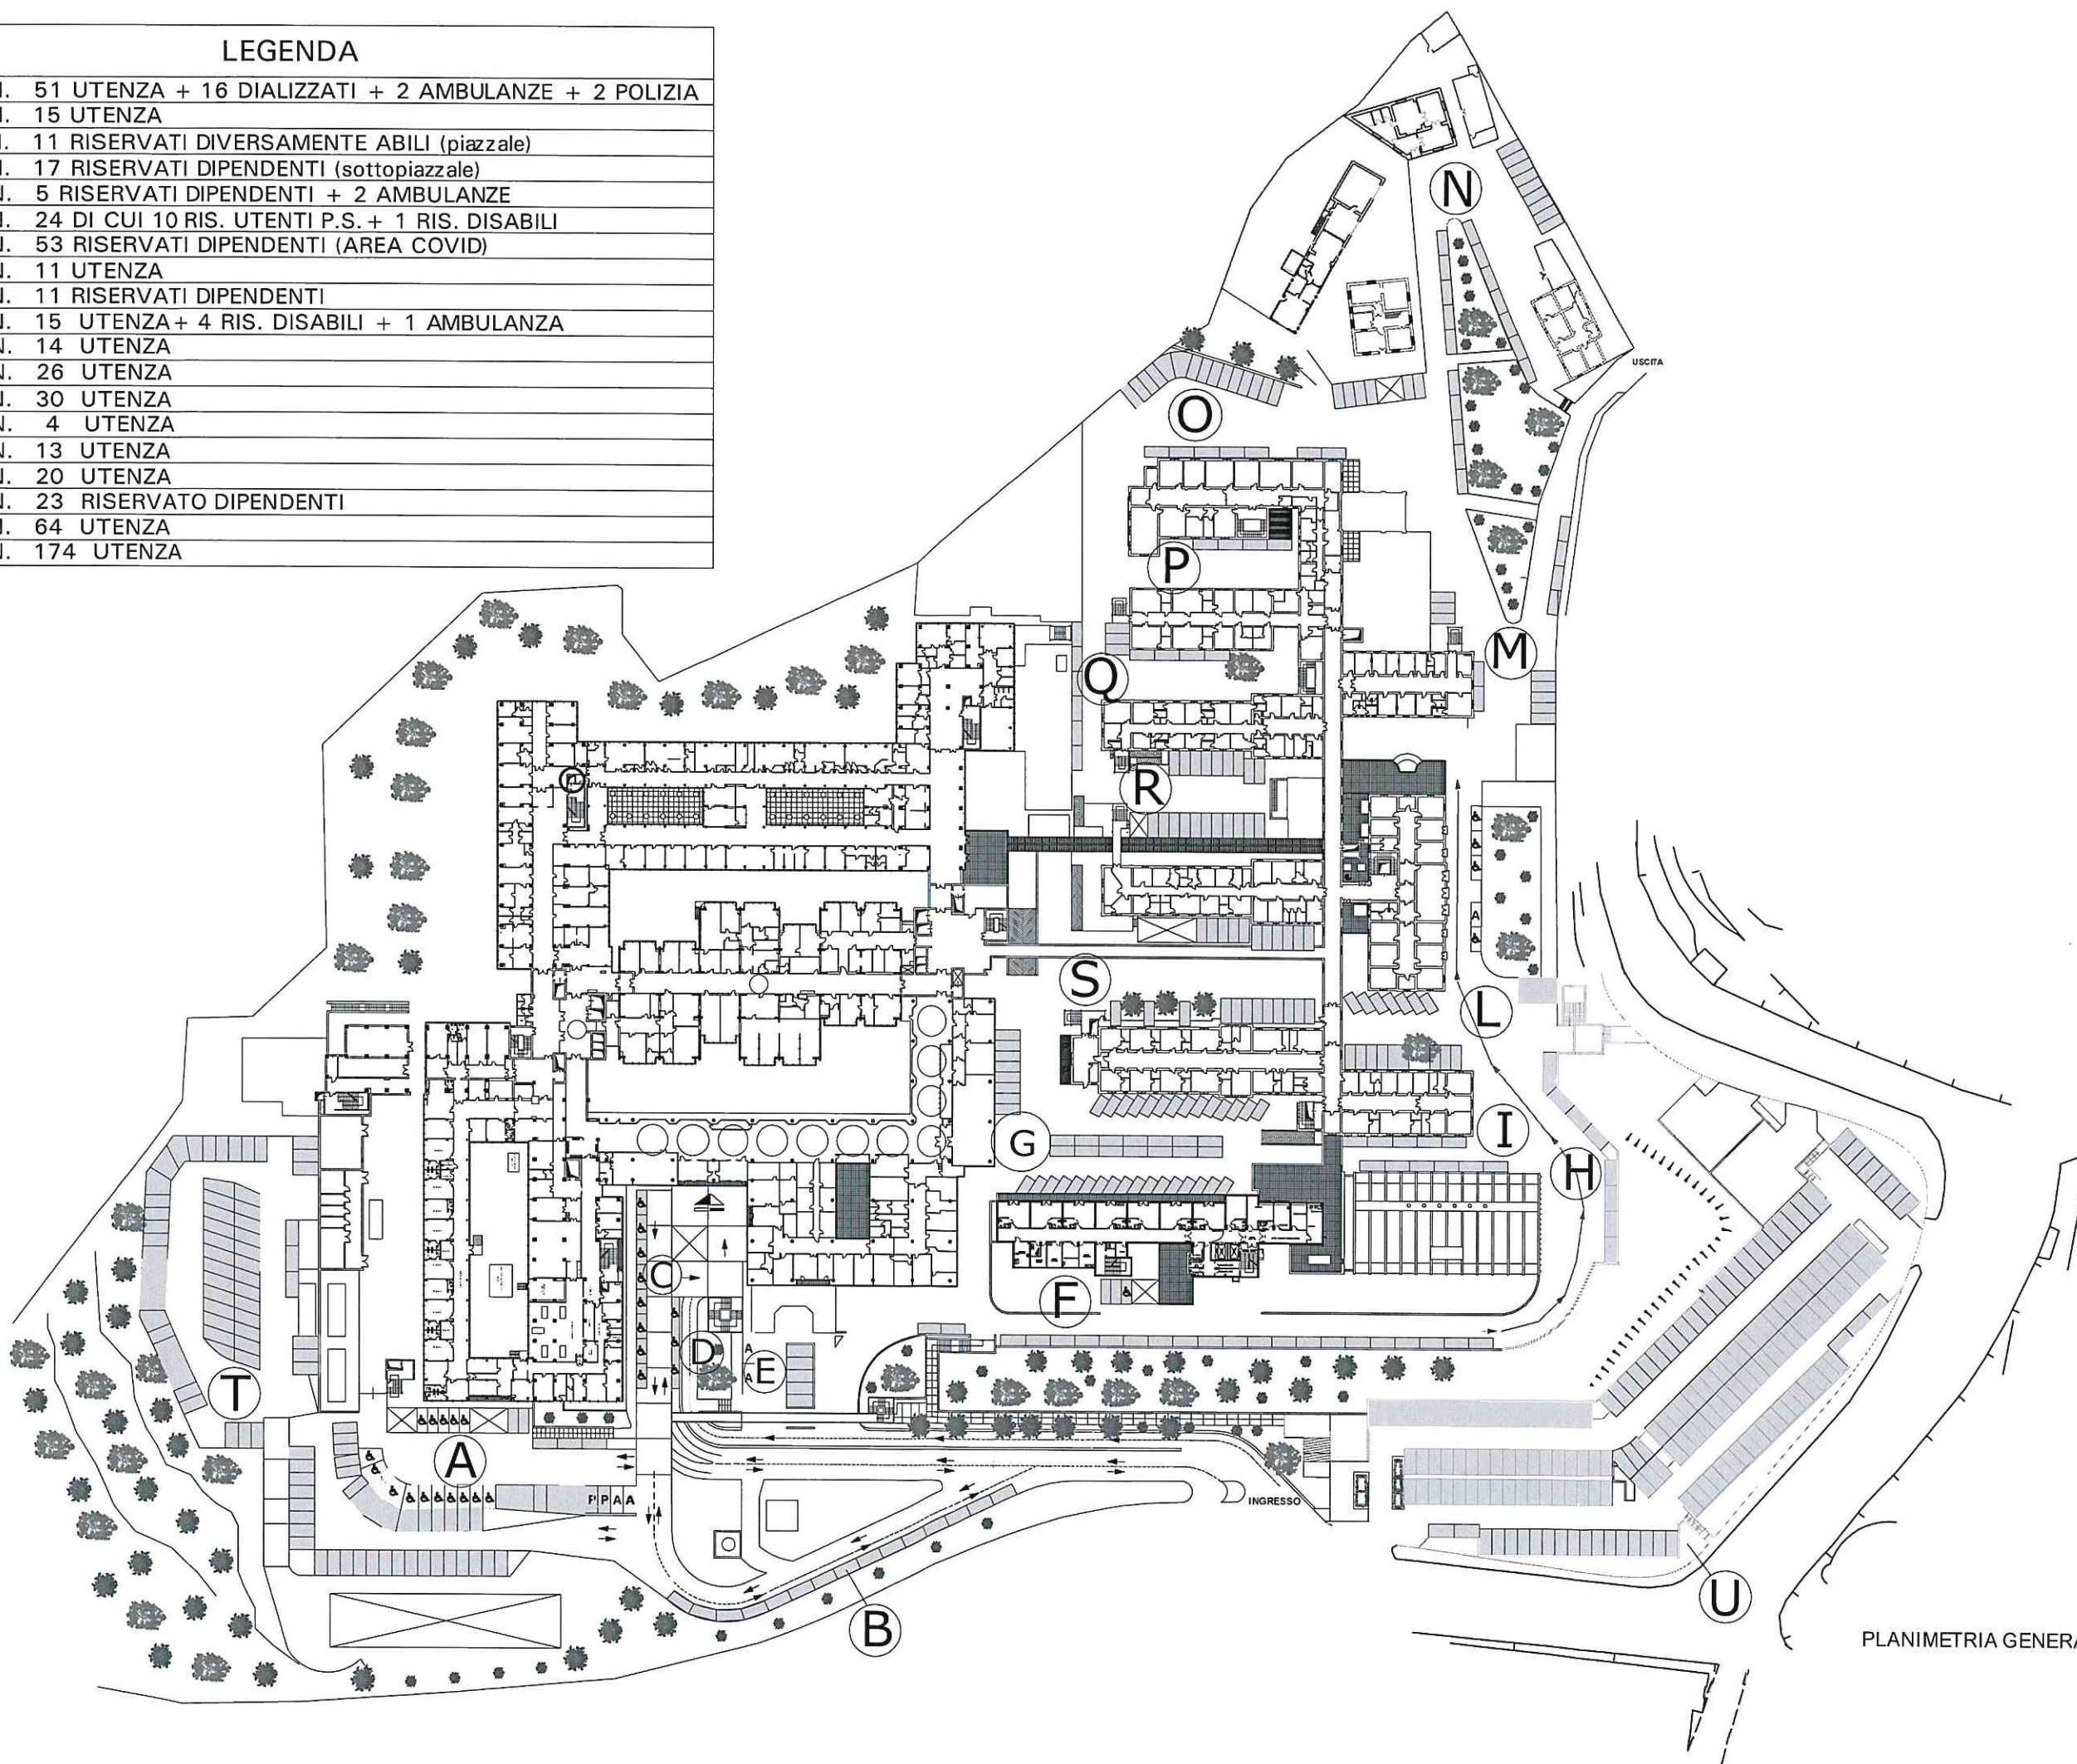

PLANIMETRIA GENERALE