
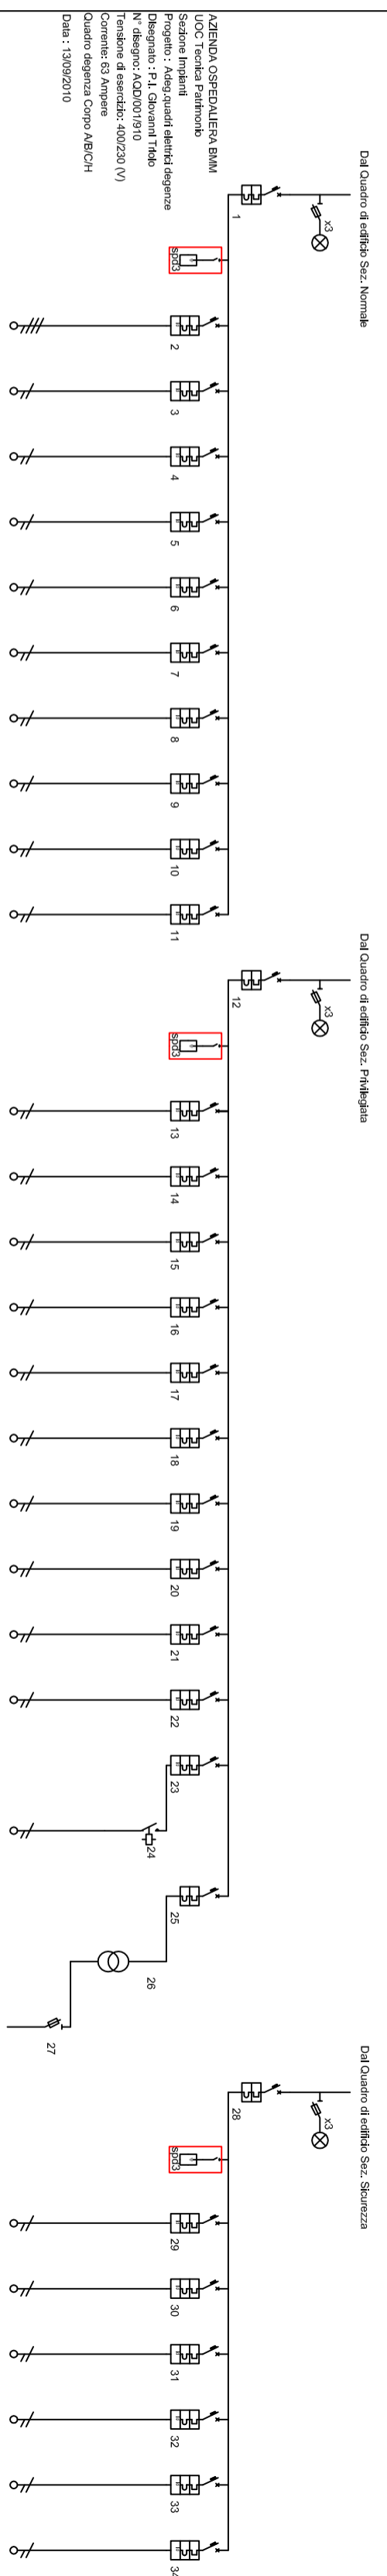


Quadro :
 1 - QUADRO DEGENZA TIPO
 Corpo ABIC/H
 Tipo involucro :
 Armadio IP44
 Ingombro totale [mm] :
 700 x 2045 x 275
 Altezza modulare : 600 [mm]
 Altezza modulare : 1800 [mm]

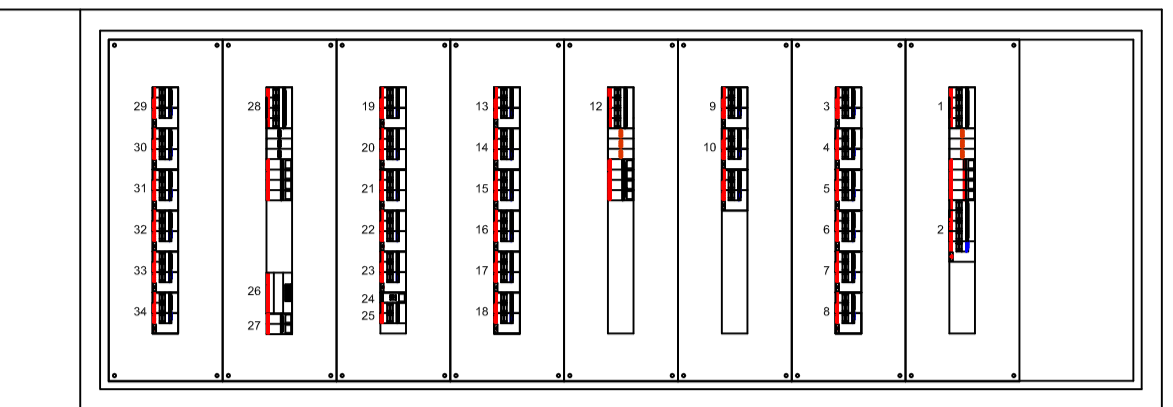


Linea di alimentazione																																			

OGGETTO Adeguamento quadri elettrici degenza ospedale	LOCALITÀ HPO A.B.C.H
DISEGNO N. A00D/001	REV. N. DATA 15.09.16
COMMITTENTE AZIENDA OSPEDALIERA BIANCHI MELACCHINO MORELLI	DESEGNAZIONE APPROVAZIONE
Per. del. titolo	